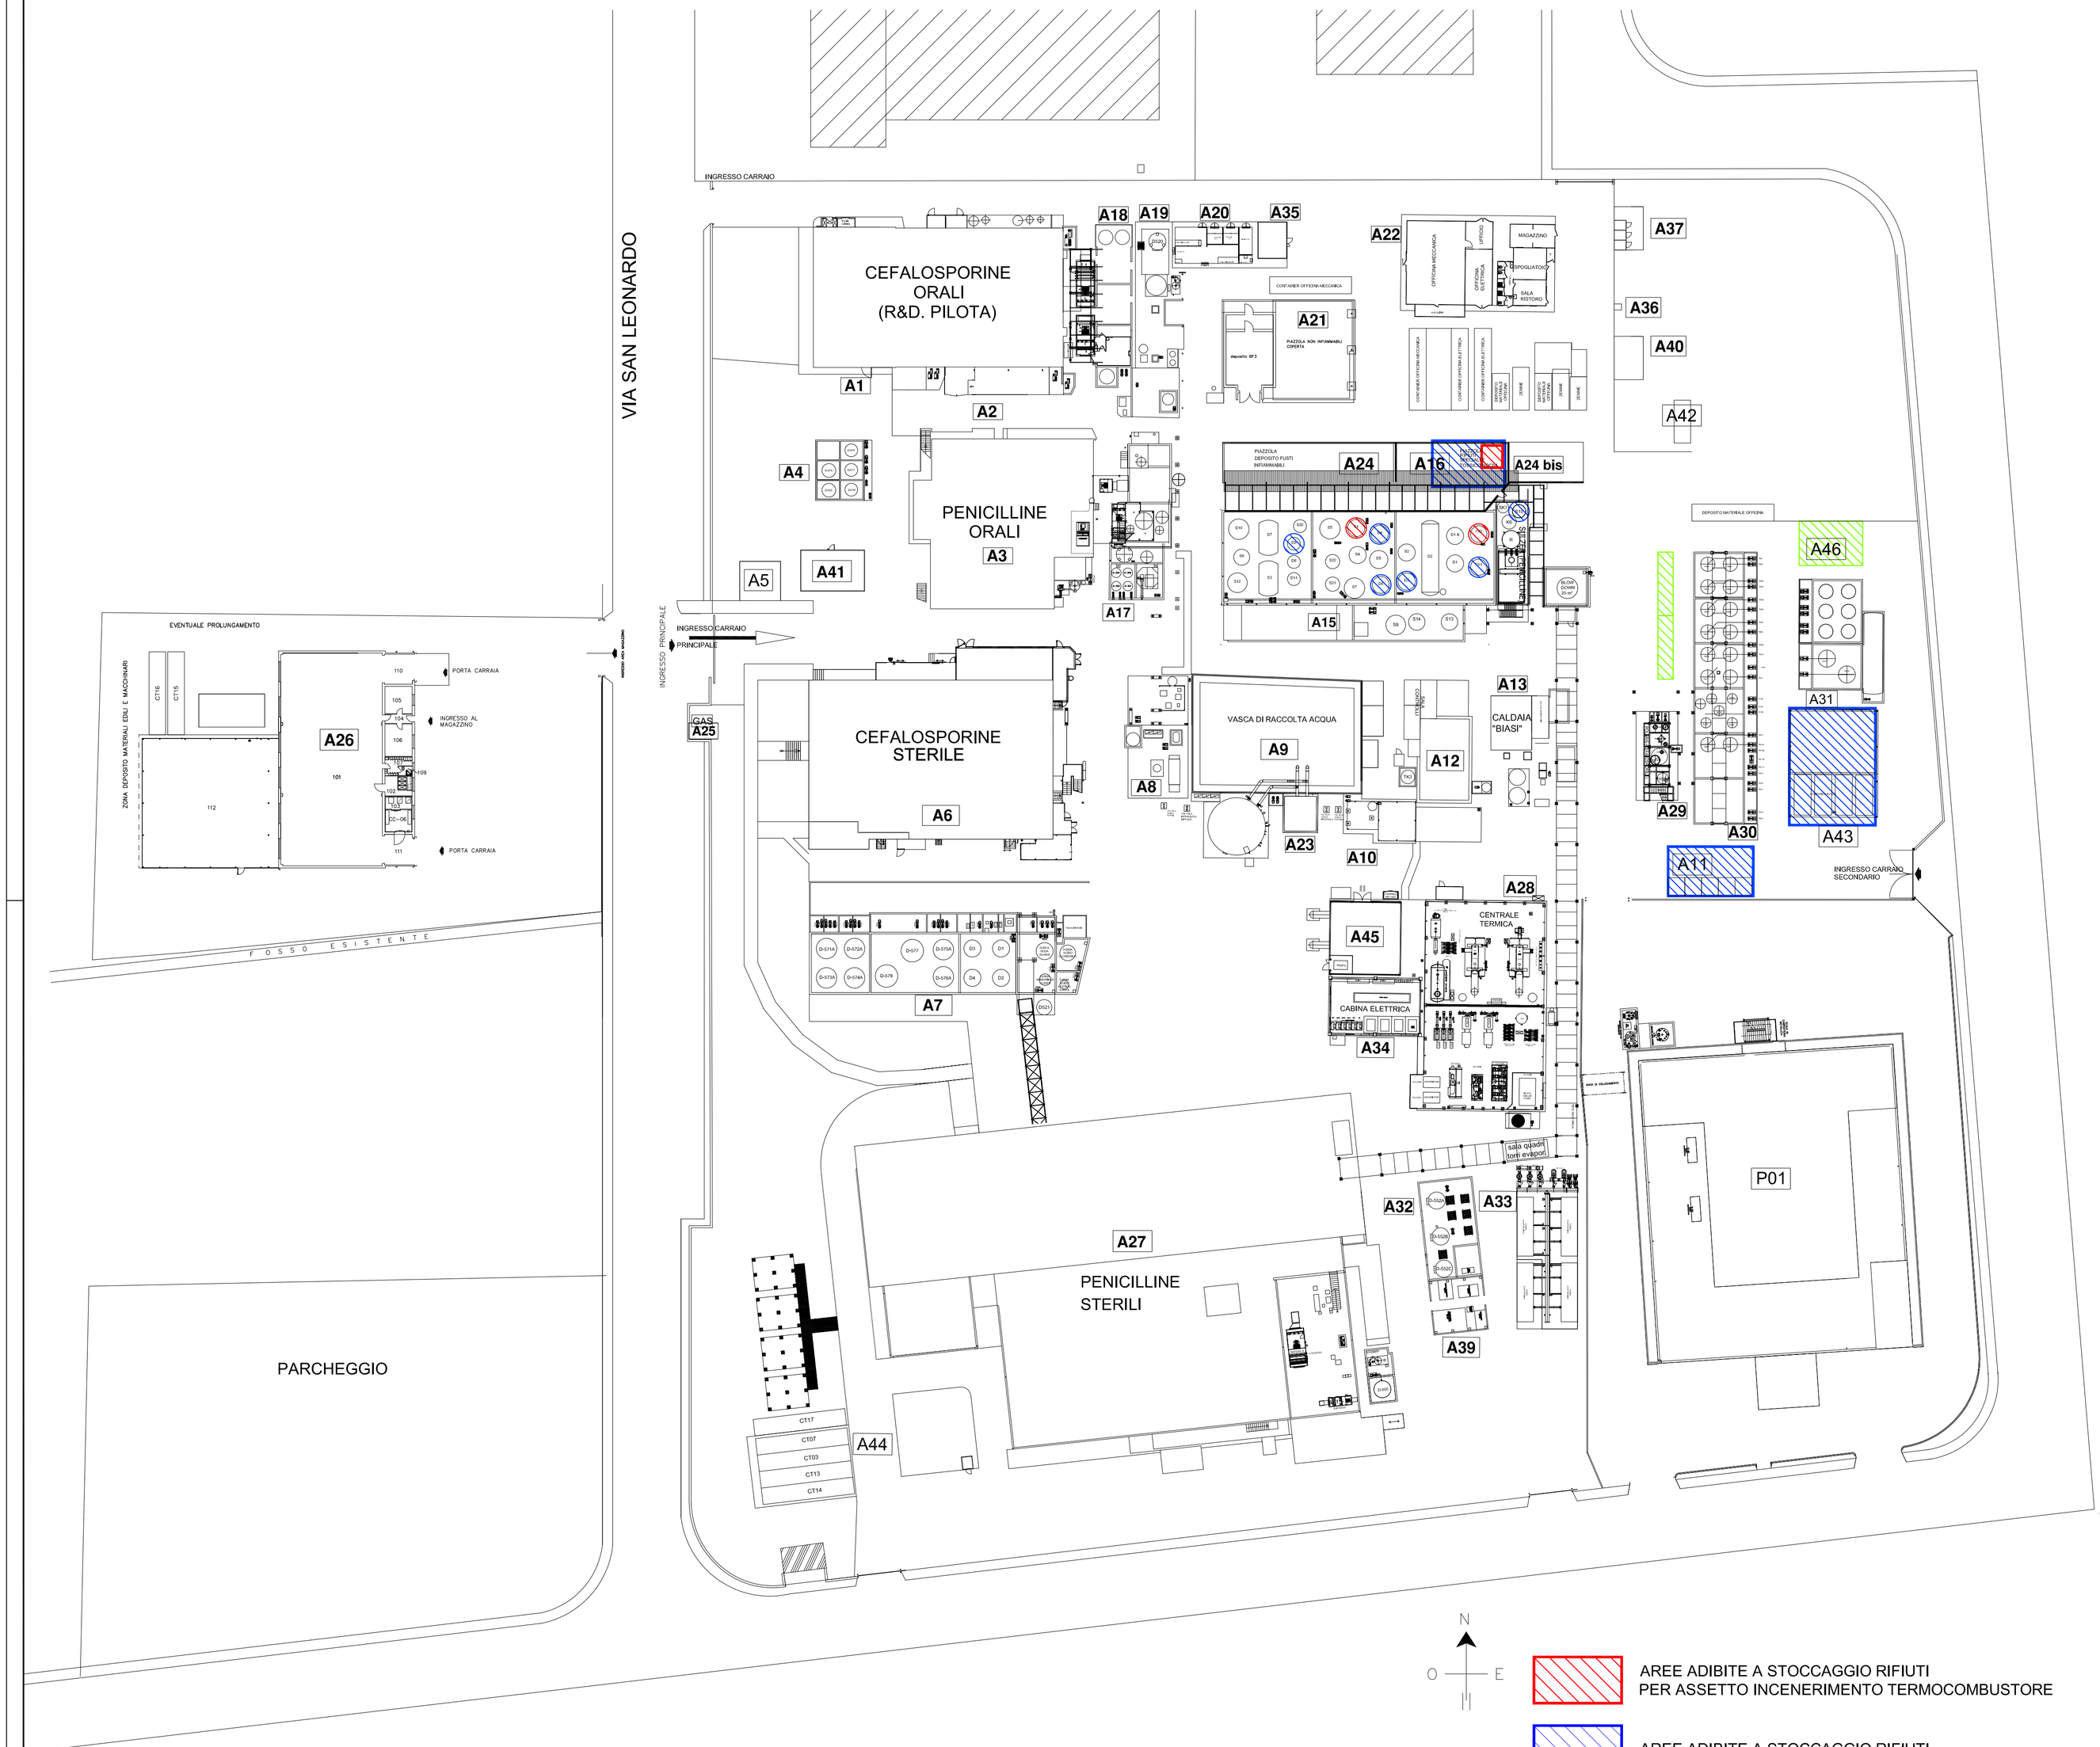

AREE ADIBITE A STOCCAGGIO RIFIUTI PER ASSETTO INCENERIMENTO TERMOCOMBUSTORE

AREE ADIBITE A STOCCAGGIO RIFIUTI

AREE ADIBITE A STOCCAGGIO DI IBC STREM DI PROCESSO

ZONA	AREA DENOMINATION / DENOMINAZIONE ZONA
A1	Impianto produzione cefalosporine orali
A2	Corridoio esterno coperto
A3	Impianto produzione penicilline orali (minichem), STM, ingegneria
A4	Serbatoi di stoccaggio solventi
A5	Portineria e ingresso principale mezzi
A6	Impianti produz. sterile, uffici, lab. QC, QA e uffici
A7	Serb. stoc. solventi, azoto liquido e chemicals
A8	Servizi per impianti produz. sterile e gruppo elettrogeno
A9	Riserva idrica antincendio (serbatoio+vasca)
A10	Degasatore
A11	Area adibita a container stoccaggio fusti vuoti
A12	Termocombustore
A13	Caldaia produzione vapore "BIASI"
A14	Torre distillazione solventi "Sulzer"
A15	Serbatoi stoccaggio solventi, intermedi di processo e rifiuti
A16	Piazzola stoccaggio rifiuti
A17	Serbatoi di acetato di etile, scrubber
A18	Impianto produzione acqua purificata reparti orali
A19	Azoto liquido, servizi
A20	Cabina elettrica
A21	Area stoccaggio acidi e basi
A22	Officina meccanica ed elettrica
A23	Gruppo pompe antincendio
A24	Area stoccaggio prodotti infiammabili
A25	Cabina gas metano
A26	Magazzino stoccaggio materie prime
A27	Impianto Produzione penicilline sterili, lab microbiologia, uffici direzione
A28	Centrale termica
A29	Impianto distillazione "Polaris"
A30	Parco stoccaggio intermedi, solventi distillati
A31	Serbatoi alimentazione impianto di distillazione "Polaris"
A32	Serb. stoc. azoto liquido
A33	Torri evaporative
A34	Cabina elettrica
A35	Laboratorio Elettrostrumentale
A36	Serbatoio gasolio
A37	Deposito bombole gas infiammabili, gas inerti, gas comburenti
A39	Autoproduttore di azoto
A40	Area stoccaggio fusti olio
A41	Uffici produzione
A42	Stoccaggio rottami metallici
A43	Area deposito rifiuti in container e pallet
A44	Area container frigo
A45	Impianto cogenerazione
A46	Area stoccaggio IBC stream di processo
P01	Centro ricerca sviluppo produzioni

Storico

Versione	Data	Descrizione
02	03/02/20	AGGIORNAMENTO
01	27/03/12	EMISSIONE

STABILIMENTO FRESENIUS KABI IPSUM, VIA SAN LEONARDO 23 VILLADOSE

FRESENIUS KABI

Disegno n°	Versione	Formato	Scala	Foglio
STM-PLA-291	02	A1	1:500	1 di 1

Titolo: ALLEGATO B22 - PLANIMETRIA GENERALE CON IDENTIFICAZIONE AREE RIFIUTI

Impianto	Codice	Ubicazione

Reparto

Data	Disegnato	Verificato	Approvato

DOCUMENTO RISERVATO–E' VETATA LA RIPRODUZIONE O LA CESSIONE A TERZI SENZA NS. SPECIFICA AUTORIZZAZIONE